
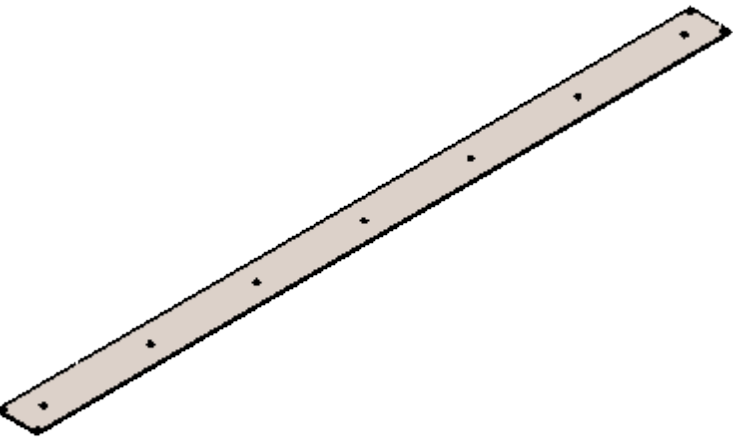


COUPE A-A
SECTION A-A

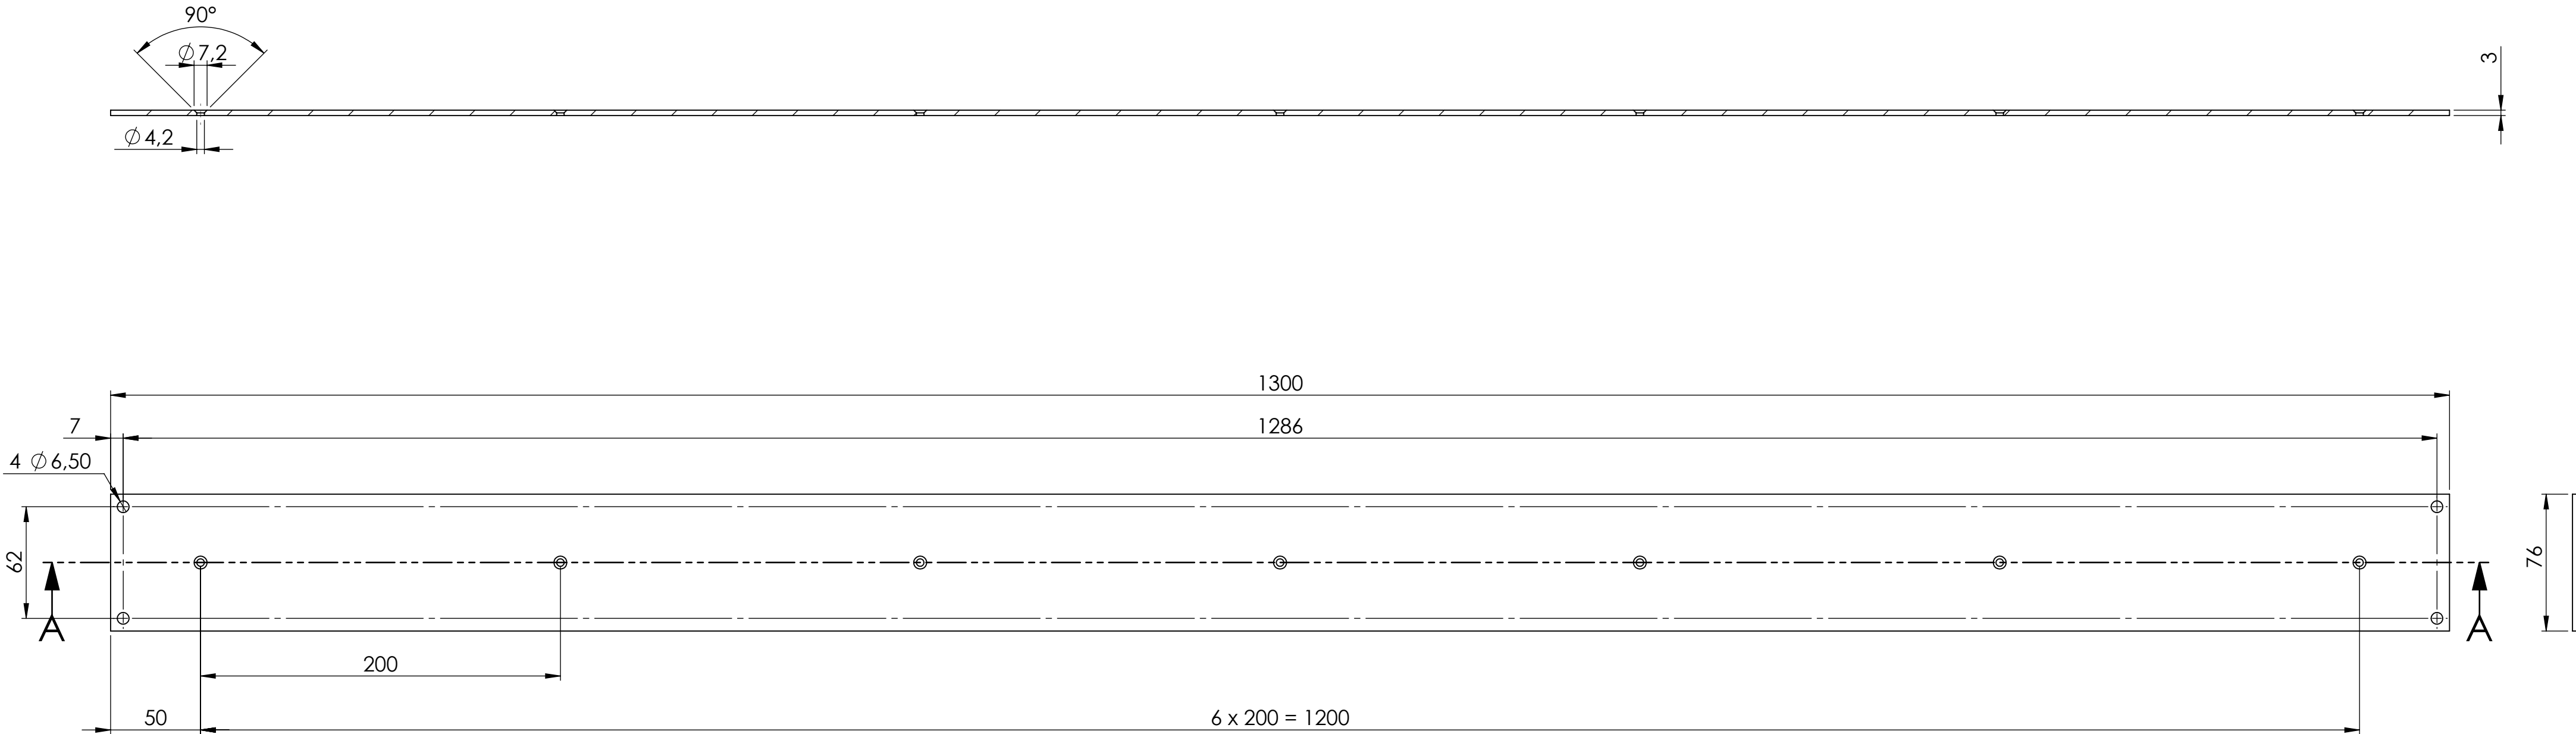

JF	26/04/2017	MODIF CONCEPTION	B
JF	20/03/2017	CREATION DU PLAN	A
		Objet de modification:	inst
		Ech : 2:5	
		Dessiné par: J.FATOUX	
		Vérifié par:	
		MATIERE	INOX 316L
		TRAITEMENT	-
		PROTECTION	-
		Tol. gle lin.: J13	Tol. gle ang.: 130°
		CLIENT: KRAKEN 2	Rugosité: Ra 3,2
		N° pl.	K000000003 B