
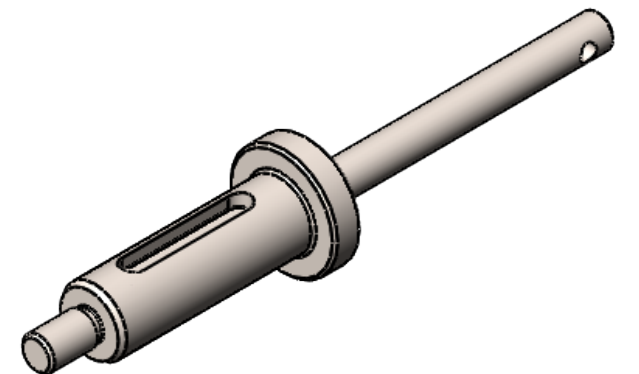
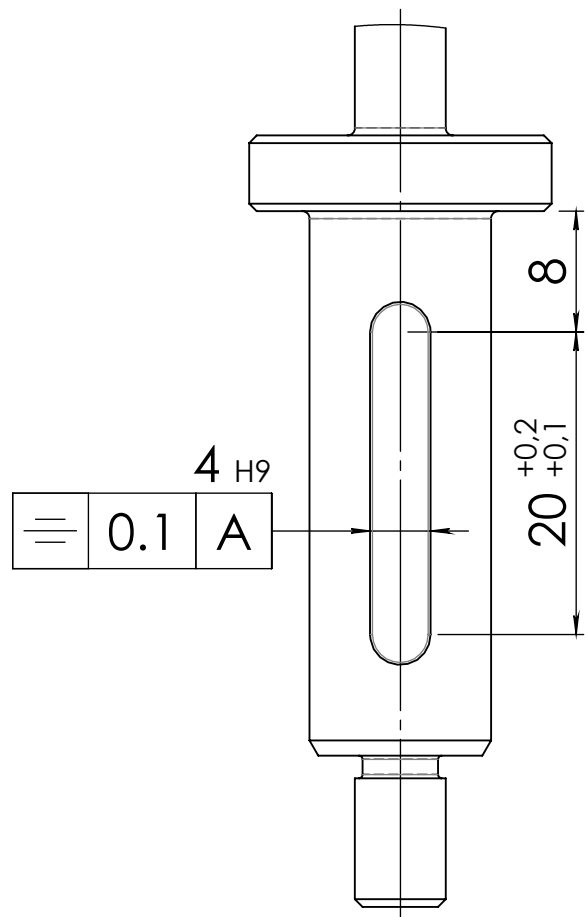
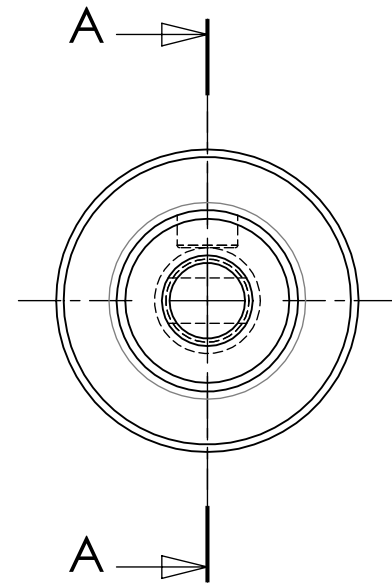


COUPE A-A
SECTION A-A

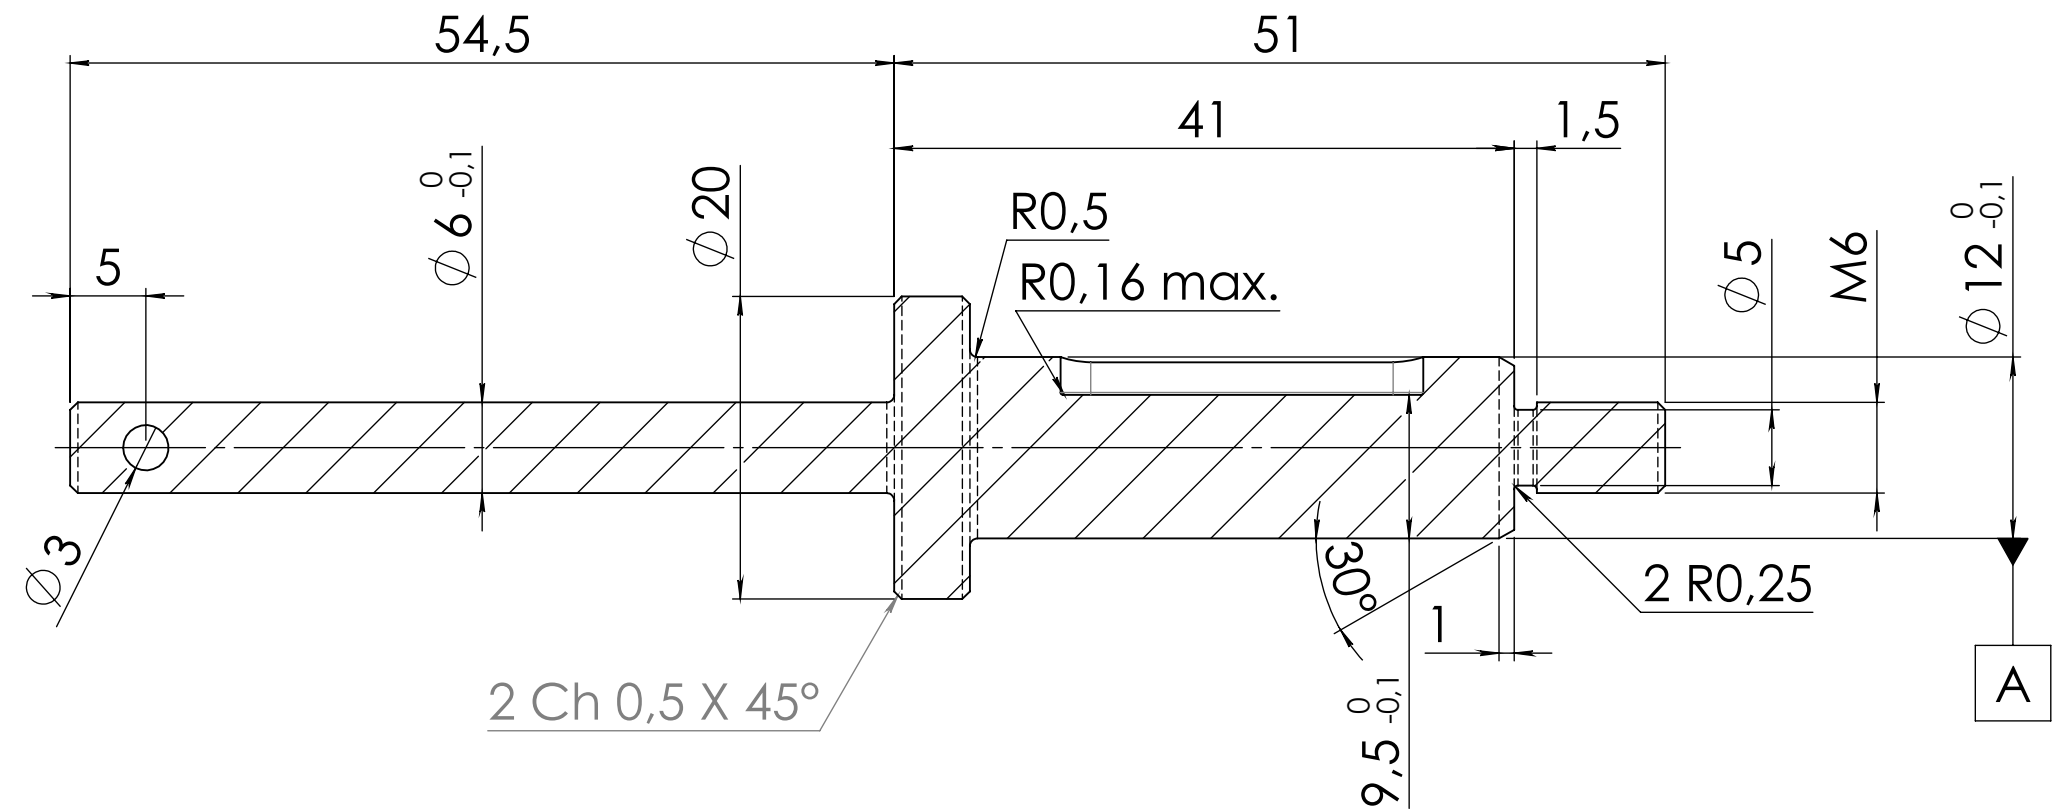

--	--	