




Section B-B
Echelle : 1:1

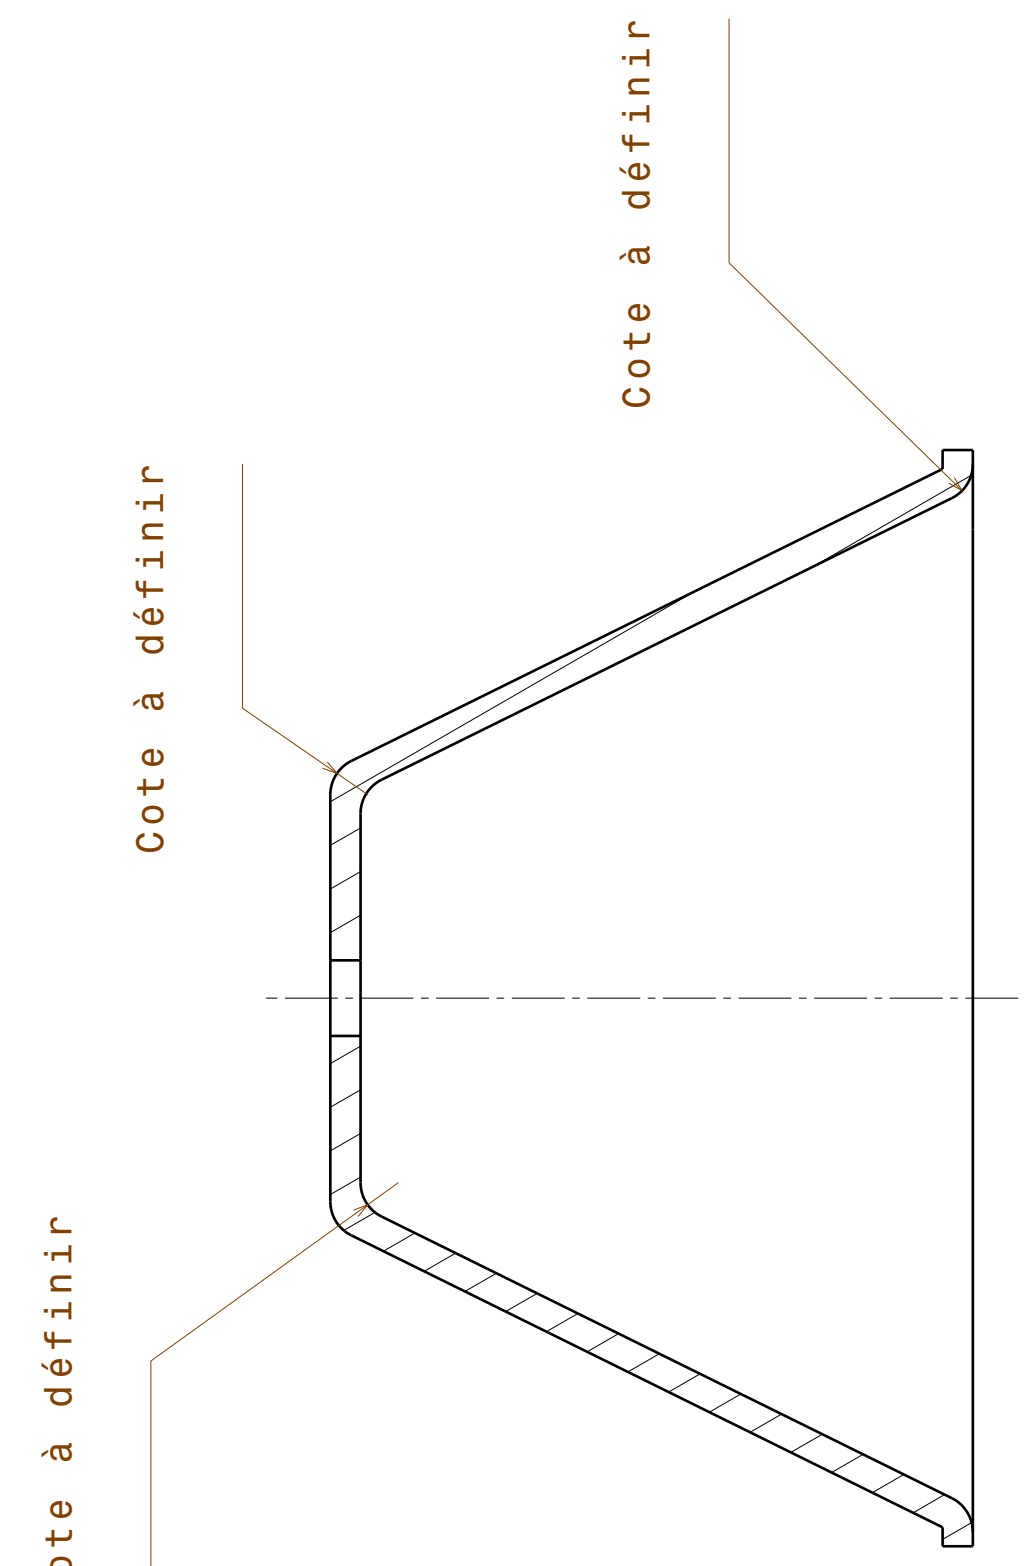


Coupe A-A
Echelle : 1:1

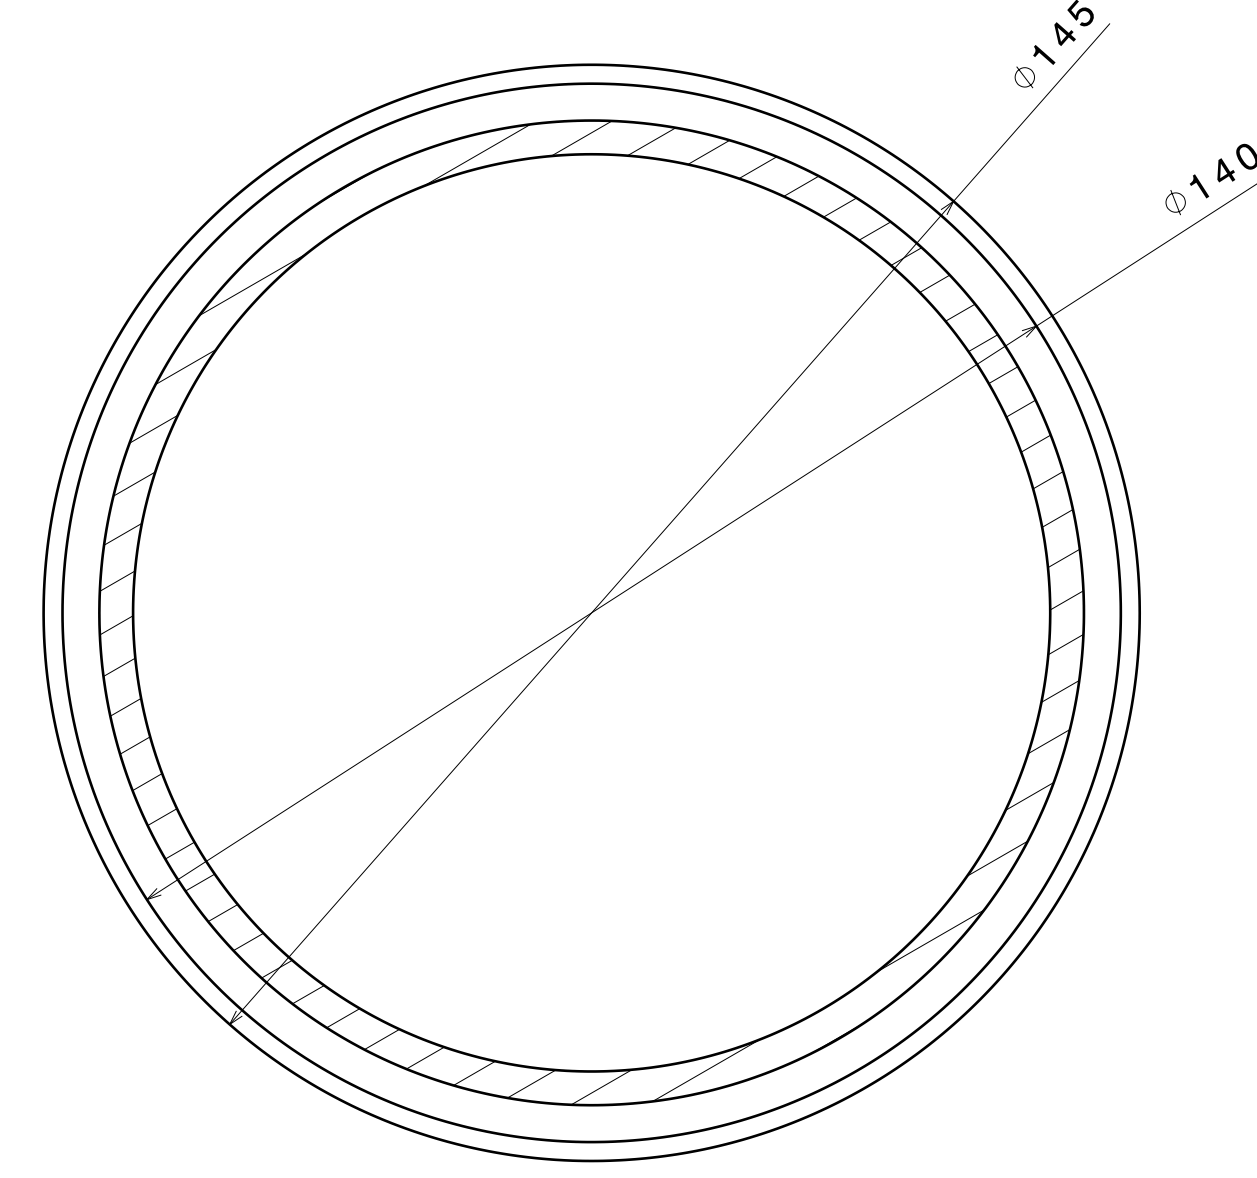


Coupe D-D
Echelle : 1:1

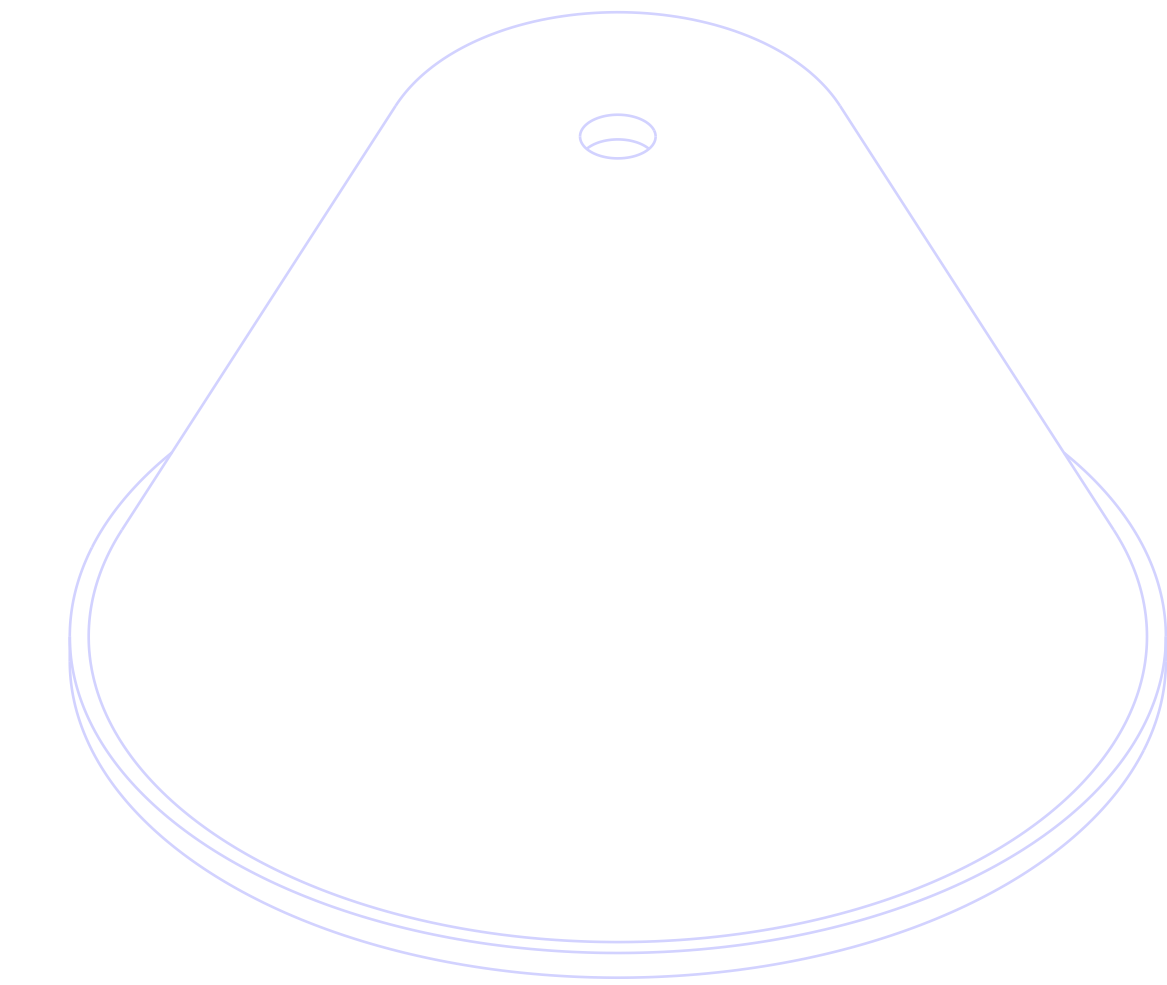


Vue isométrique
Echelle : 1:1

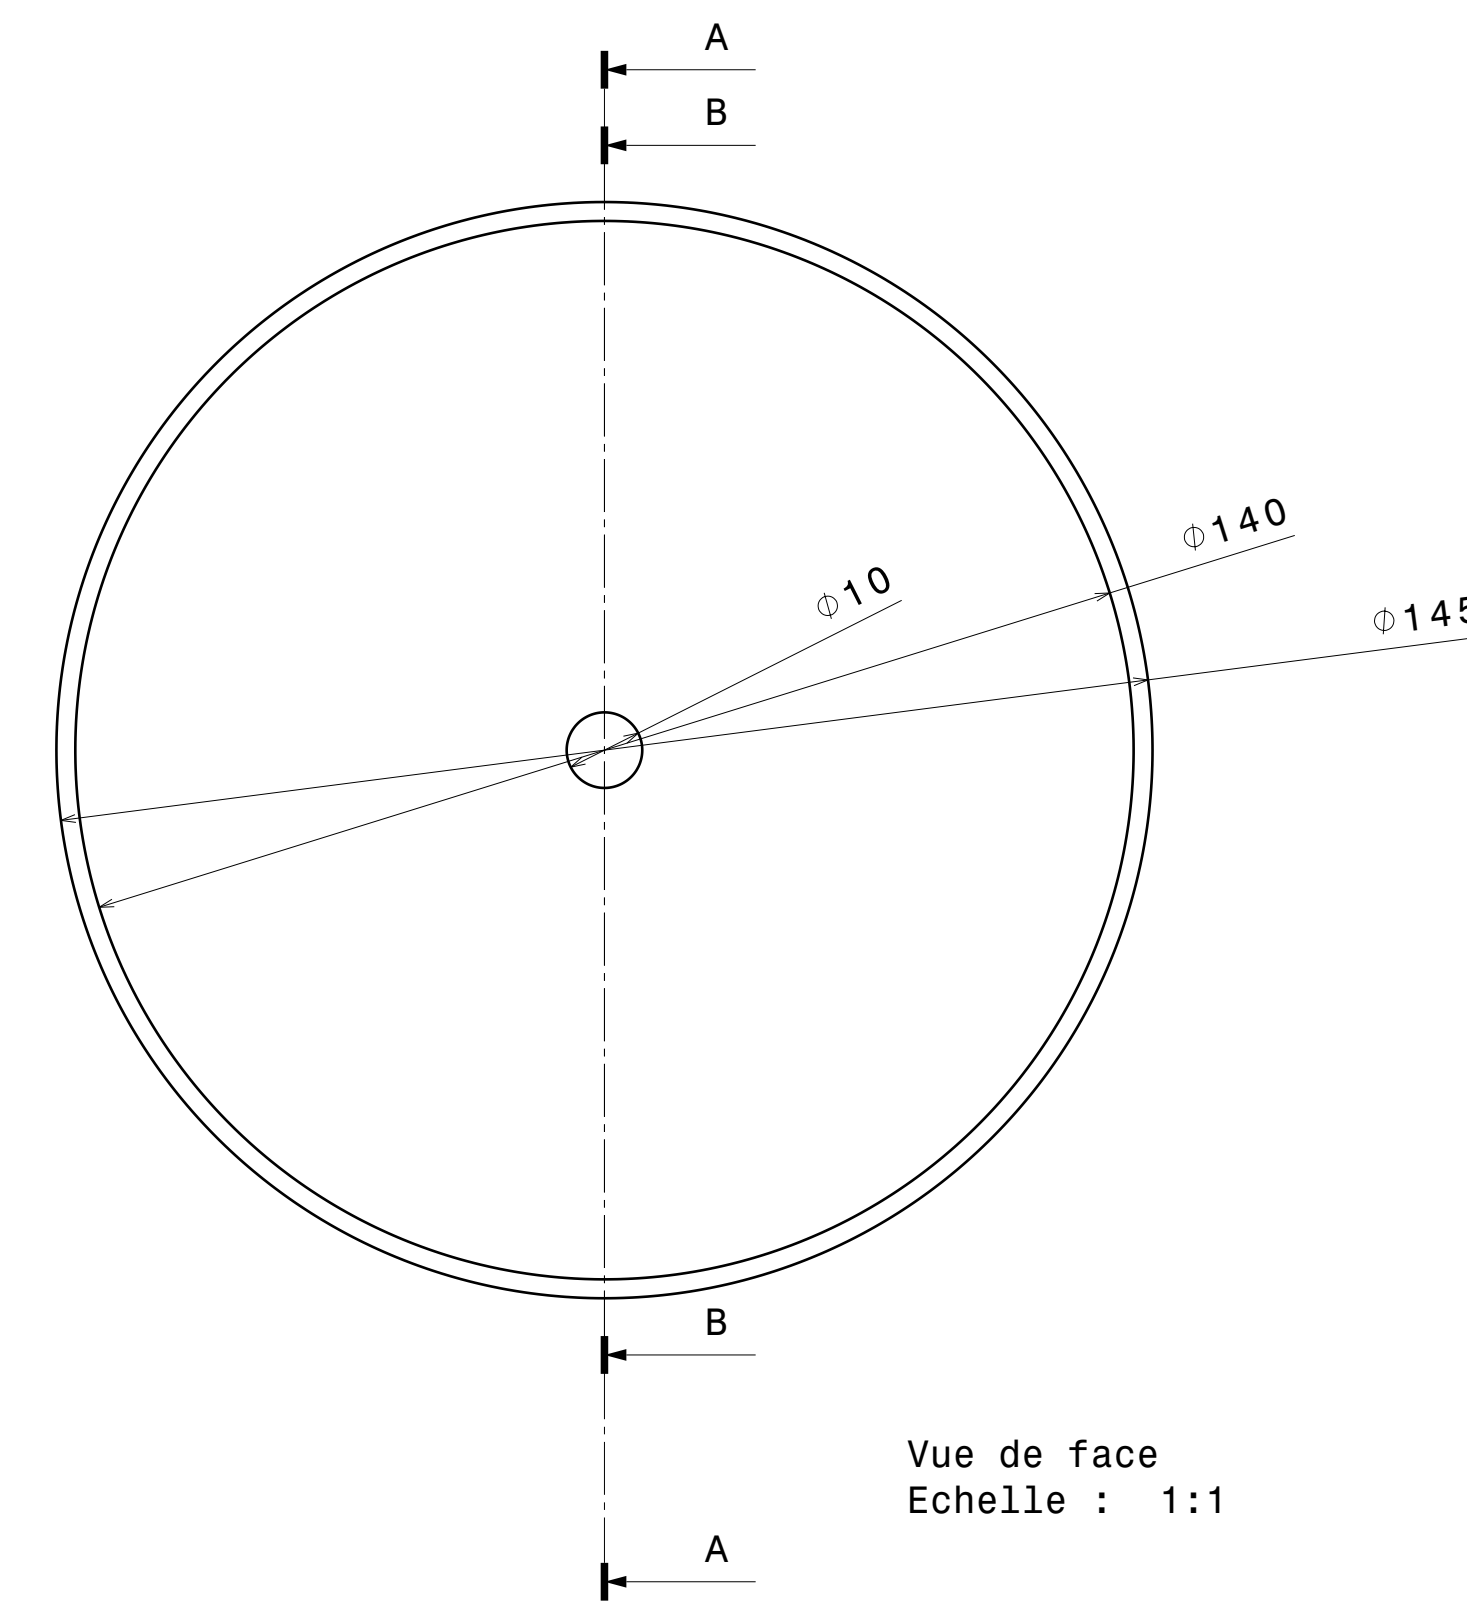

Vue de face
Echelle : 1:1

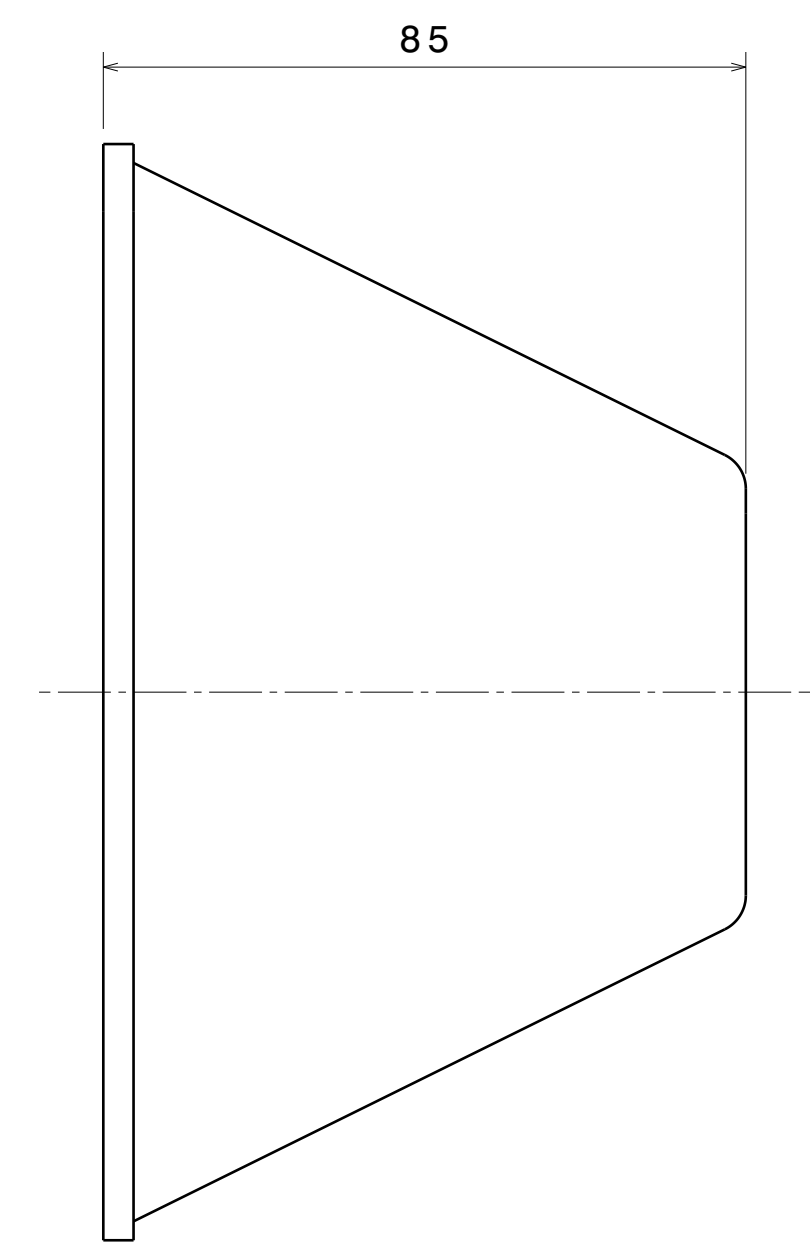

Vue de gauche
Echelle : 1:1

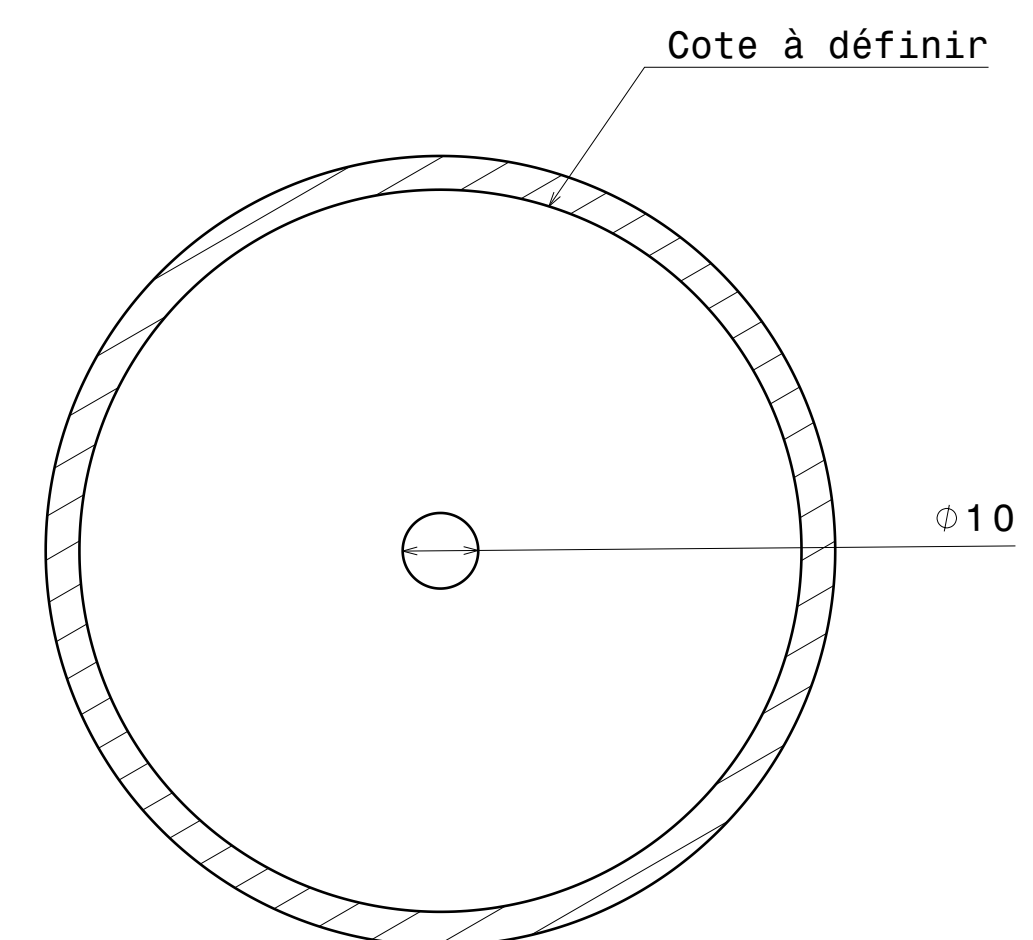

Coupe C-C
Echelle : 1:1

DESIGNED BY: Soso & Nico		I	-
DATE: 04/01/2022		H	-
DRAWN BY: XXX		G	-
DATE: XXX		F	-
SIZE: A0		E	-
SCALE: 1:1		D	-
PROJECT (No): 0,13		C	-
DRAWING NUMBER: RV		B	-
SHEET: 1/1		A	-